


КАДАСТРОВАЯ ВЫПИСКА О ЗЕМЕЛЬНОМ УЧАСТКЕ

"13" марта 2015 г. № 90-02/2015-611199

1	Кадастровый номер: 90:25:030103:293	2	Лист № 2	3	Всего листов: 6
4	План (чертеж, схема) земельного участка				
					
5	Масштаб 1:2000				
Условные знаки: —					

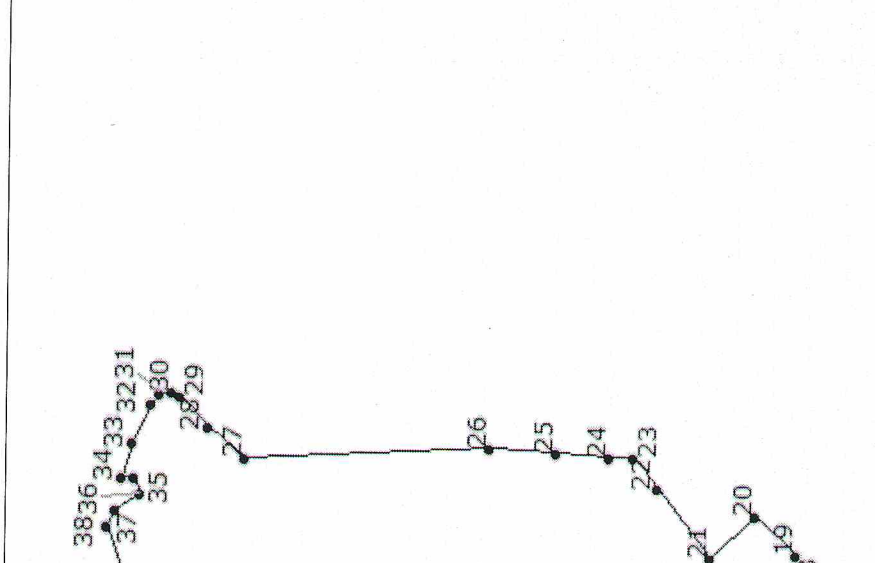

Александр Александрович
(полное наименование должности)

И.В. Вакрушев
(инициалы, фамилия)